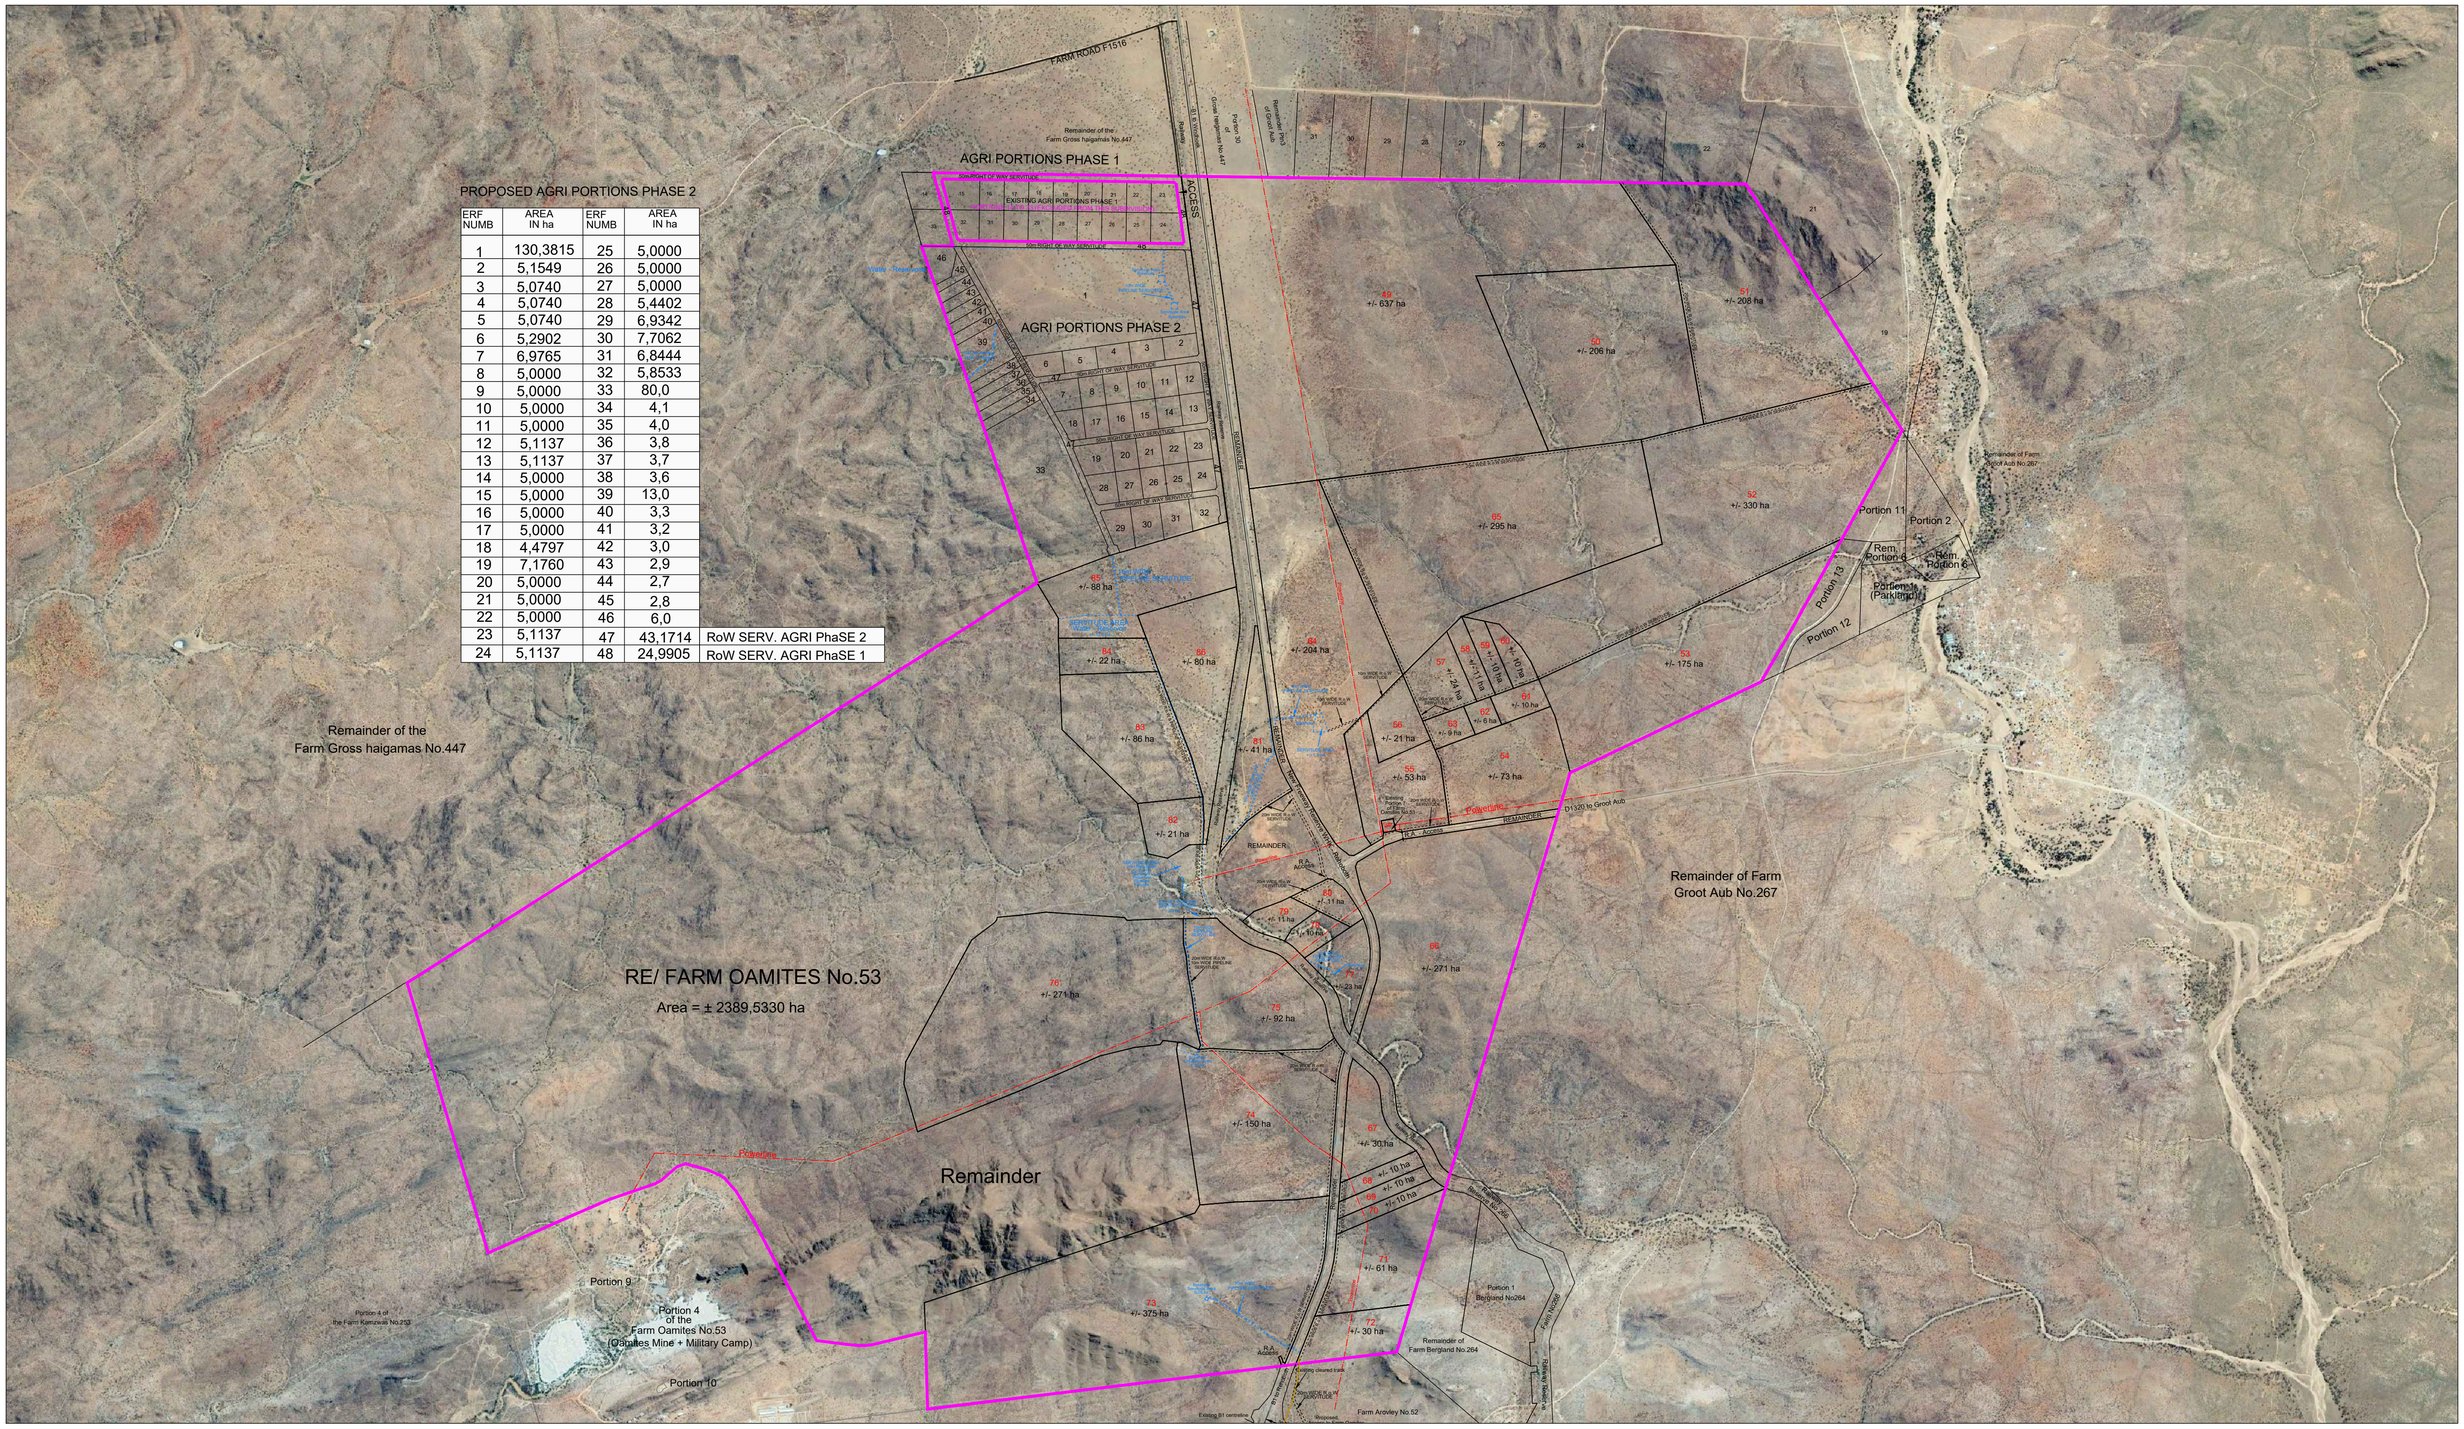

PROPOSED AGRI PORTIONS PHASE 2

ERF NUMB	AREA IN ha	ERF NUMB	AREA IN ha	
1	130,3815	25	5,0000	
2	5,1549	26	5,0000	
3	5,0740	27	5,0000	
4	5,0740	28	5,4402	
5	5,0740	29	6,9342	
6	5,2902	30	7,7062	
7	6,9765	31	6,8444	
8	5,0000	32	5,8533	
9	5,0000	33	80,0	
10	5,0000	34	4,1	
11	5,0000	35	4,0	
12	5,1137	36	3,8	
13	5,1137	37	3,7	
14	5,0000	38	3,6	
15	5,0000	39	13,0	
16	5,0000	40	3,3	
17	5,0000	41	3,2	
18	4,4797	42	3,0	
19	7,1760	43	2,9	
20	5,0000	44	2,7	
21	5,0000	45	2,8	
22	5,0000	46	6,0	
23	5,1137	47	43,1714	RoW SERV. AGRI PhaSE 2
24	5,1137	48	24,9905	RoW SERV. AGRI PhaSE 1

Scale: 1/25 000

DATE: APR 2024

PLAN NO. OAMITES SUBDIVISION

PAPER SIZE = A1

TN

PROPOSED SUBDIVISION OF THE REMAINDER OF FARM OAMITES No. 53

Du Toit
TOWN PLANNING CONSULTANTS

1st floor Bridgeview Offices & Apartments No. 4
Dr Kwame Nkrumah Avenue, Klein Windhoek, Namibia
PO Box 6871, Ausspannplatz, Windhoek, Phone: +264 61 248010
Fax: +264 61 248608, Email: elmarie@dutoitplan.com